

PLANTA LLAVE:

UBICACIÓN:  
AV. FUENTES DEL VALLE, SAN PEDRO GARZA GARCÍA, N.L.

PROYECTO:  
**PARQUE HUNDIDO SAN PEDRO**

REVISIÓN:

No.	REVISIÓN / APROBACIÓN	FECHA
1		
2		
3		

NOTAS:


- ACOTACIONES EN METROS
- NO SE TOMARÁN COTAS A ESCALA DE ESTE PLANO
- LA PLANTA ARQUITECTÓNICA RIDE SOBRE TODAS LAS PLANTAS.
- EL CONTRATISTA RECTIFICARÁ EN EL LUGAR DE LA OBRA ANTES DE EJECUTAR. LAS DIMENSIONES Y NIVELES INDICADOS EN ESTE PLANO, DEBEN SOMETERSE A LA DIRECCIÓN DE OBRA CUALQUIER DIFERENCIA QUE HUBIERE, ASÍ COMO LA INTERPRETACIÓN QUE DE EL PROPIO CONTRATISTA A ESTE DIBUJO.
- TODO LO SEÑALADO EN ESTE PLANO DEBERÁN EJECUTARSE DE ACUERDO A LAS ESPECIFICACIONES CORRESPONDIENTES.
- EL CONTRATISTA GENERAL DEBERÁ VERIFICAR Y COORDINAR TODOS LOS TIPOS, TAMAÑOS Y UBICACIONES DE INSTALACIONES DE ENERGÍA ELÉCTRICA, AGUA Y DRENAJES ANTES DE PROCEDER A REALIZAR LOS TRABAJOS. TODAS LAS DUDAS, LIMITACIONES DE ESPACIO, INTERFERENCIAS O CONFLICTOS CON EL PROYECTO ARQUITECTÓNICO EJECUTIVO, DEBERÁN CONSULTARSE CON LA DIRECCIÓN DE OBRA ANTES DE PROCEDER CON ASOCIACIONES EN OBRA.
- EL CONSTRUCTOR Y/O GERENCIA DE OBRA DEBERÁ VERIFICAR CONTINUAMENTE QUE LOS PLANOS ESTÉN ACTUALIZADOS Y ASEGURAR LA CORRECTA COORDINACIÓN CON LAS OTRAS ACTIVIDADES DE LA OBRA.

NOMENCLATURA:


N.S.P.E. NIVEL SUPERIOR DE PISO  
N.S.B. NIVEL SUPERIOR DE BANQUETA  
N.T.N. NIVEL DE TERRENO NATURAL  
B.N. BANCO DE NIVEL  
B.T. BANCO DE TRAZO

SIMBOLOGÍA

1 574 - PLAN MAESTRO - TRAZO - POLÍGONO 1  
1 : 350

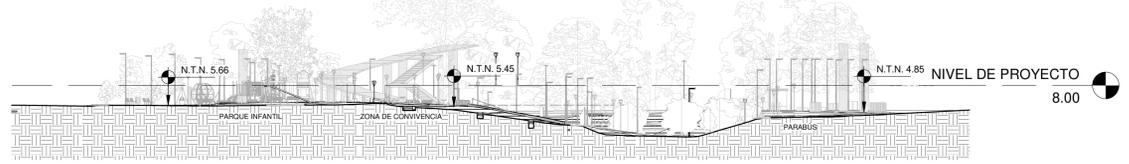

2 ALZADO 3 - A  
1 : 400

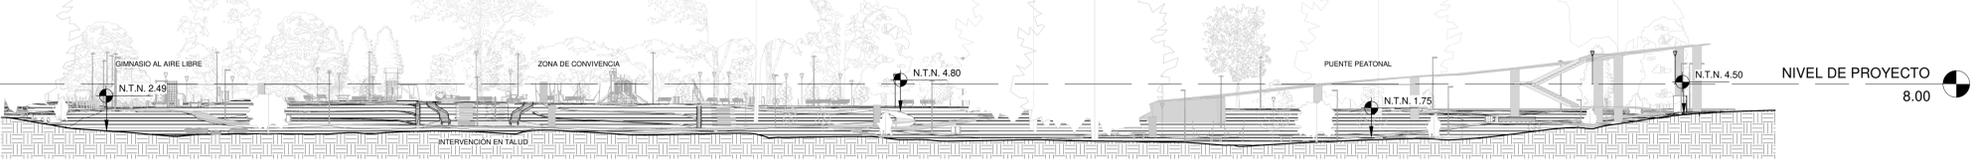

3 ALZADO 4 - A  
1 : 400

LOCALIDAD:  
**SAN PEDRO GARZA GARCÍA**

UBICACIÓN:  
**SAN PEDRO GARZA GARCÍA**

ELABORÓ / REVISÓ:

ARQ. ANNET MARROQUIN MONTEMAYOR      ARQ. JAIRO DURÓN PRESA

APROBÓ:

ARQ. FRANCISCO FABELA BERNAL  
CED. 3483929

ESCALA: **Como se indica**      ACOTACIÓN: METROS

ESCALA GRÁFICA:

FECHA: **2023-01-13**

PLANO: **PLANO ARQUITECTÓNICO - POLÍGONO 1**

CLAVE PLANO: **574-PHSP-AQN-002**

CONTRATO: **MSP-OPM-RP-PC-075/22-1R**

NOTA:  
ESTE PROGRAMA ES DE CARÁCTER PÚBLICO, NO ES PATROCINADO, NI PROMOVIDO POR PARTIDO POLÍTICO ALGUNO Y SUS RECURSOS PROPORCIONAN DE USO ABIERTO PARA TODOS LOS CIUDADANOS. ESTÁ PROHIBIDO EL USO DE ESTE PROGRAMA CON FINES POLÍTICOS, ELECTORALES, DE LUCRO Y OTROS DESTINOS A LOS ESTABLECIDOS.